


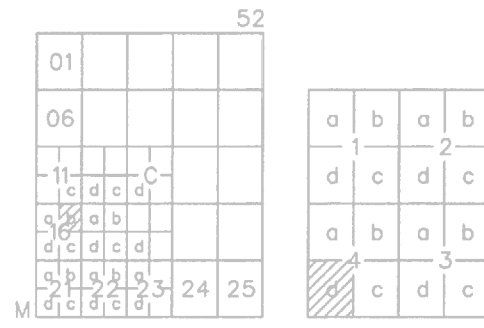

YÜKSEKOVA
(HAKKARI)
M52-c-16-b-4-d

M52-c-16-b-4-a

M52 - c - 16 - c - 1 - c

İTRF96 KOORDİNAT SİSTEMİNDE VE 2005.0
EPOĞUNDA ZEMİN GRUP ENERJİ MÜH.MÜS.
LTD.ŞTİ.-MSB İMAR HAR.MÜH.SAN.İTİC.LTD.
ŞTİ. ORTAK GİRİŞİMİ TARAFINDAN YAPILAN
323 ADET HALİHAZIR HARİTA ONANMIŞTIR.
20/07/2022



İLLER BANKASI ANONİM ŞİRKETİ
 ÖSMAN NURİ ÖSMANLI
 MEKANSAL PLANLAMA DAİRESİ BAŞKANI


YÜKSEKOVA M52 - c - 16 - b - 4 - d
(HAKKARI)

HAKKARİ İLİ, YÜCKEKOVA İLÇESİ,
CUMHURİYET, DİZE, ESKİŞİLA, GÜNGÖR, MEZARLIK,
YENİ VE YEŞİLDERE MAHALLELERİ
RİSKLİ ALAN PROJESİ
REVİZYON UYGULAMA İMAR PLANI DEĞİŞİKLİĞİ TASLAĞI
M52-C-16-B-4-D

Ölçek : 1/1000

4 161 200

MİMAR PLANLAMA MİMARLIK BİLİŞİM İNŞAAT			
Plan Değişikliğini Hazırlayan	Pozisyonu	Oda Kayıt No	İmza
Mustafa Vahdet HİDİR	Y. Şehir Planıcı	4962	
Oğuz AKDOĞAN	Şehir Plancısı	6195	

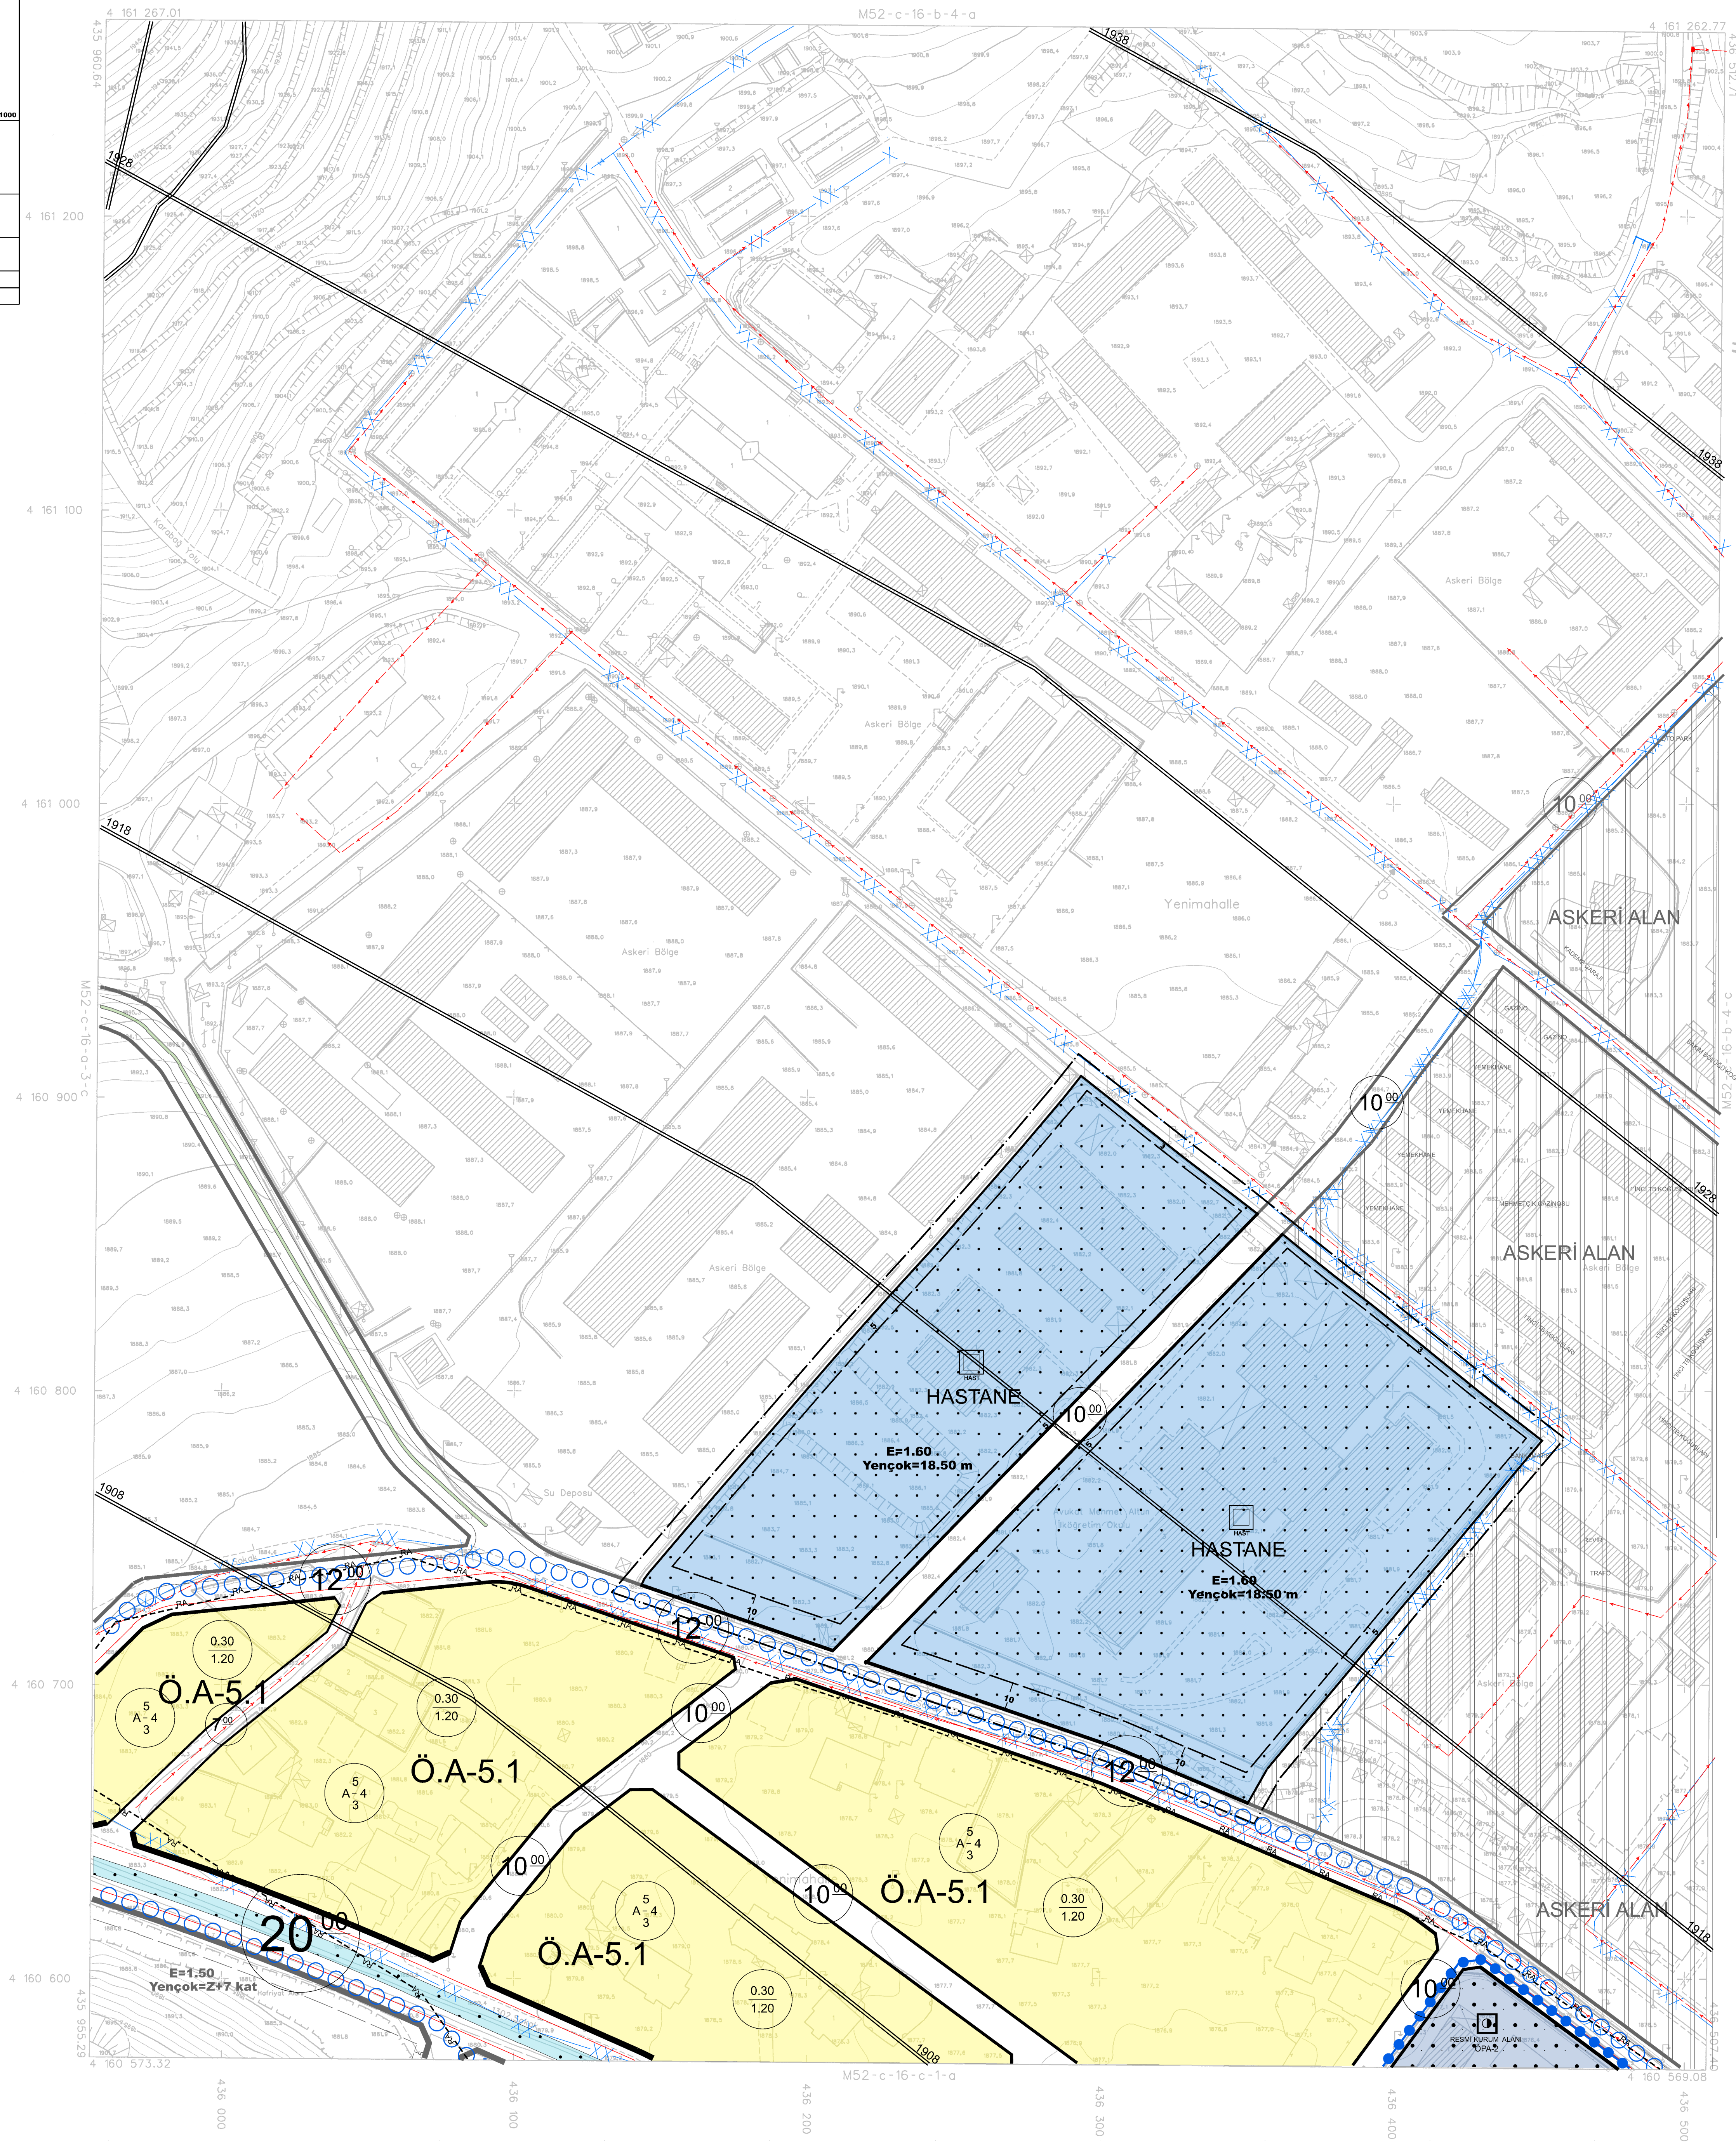

19/09/2021 TARİHİNDE ÇEKİLEN HAVA FOTOĞRAFLARINDAN ÜRETİLEN PAFTALARDA, KİYMETLENDİRME VE YERSEL BÜTÜNLEME BİNA DIŞ ÇATI SINIRLARINDAN YAPILMIŞTIR.

NOT: HALİHAZIR HARİTA SINIRI BELEDİYE/MÜCAVİR ALAN SINIRI OLARAK KULLANILAMAZ.

NOT: HALİHAZIR HARİTA SINIRI BELEDİYE/MÜCAVİR ALAN SINIRI OLARAK KULLANILMAZ.

MÜTEAHHİT:ZENİT GRUP ENERJİ MÜH.MÜS.LTD.ŞTİ.-MSB İMAR
HAR.MÜH.SAN.TİC.LTD.ŞTİ. ORTAK GİRİŞİMİ